

04004331706990008

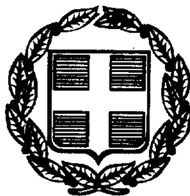

ΕΦΗΜΕΡΙΣ ΤΗΣ ΚΥΒΕΡΝΗΣΕΩΣ

ΤΗΣ ΕΛΛΗΝΙΚΗΣ ΔΗΜΟΚΡΑΤΙΑΣ

ΤΕΥΧΟΣ ΤΕΤΑΡΤΟ Αρ. Φύλλου 433

17 Ιουνίου 1999

ΠΕΡΙΕΧΟΜΕΝΑ

ΑΝΑΔΑΣΩΣΕΙΣ

ΑΠΟΦΑΣΕΙΣ

ΑΠΑΛΛΟΤΡΙΩΣΕΙΣ

ΑΝΑΚΟΙΝΩΣΕΙΣ

ΠΟΛΕΟΔΟΜΙΑ

ΑΠΟΦΑΣΕΙΣ

ΑΝΑΔΑΣΩΣΕΙΣ

ΑΠΟΦΑΣΕΙΣ

Αριθ. 1747 (1)

Άρση κηρύξεως αναδασωτέας έκτασης 20.300, 50 m^2 στη θέση «Ζαρκόραχη» δημοσίου δάσους Γραμμενίτσας Ν. Άρτας.

Ο ΓΕΝ. ΓΡΑΜ. ΠΕΡΙΦΕΡΕΙΑΣ ΗΠΕΙΡΟΥ

Έχοντας υπόψη:

1. Τις διατάξεις:

α) Του Ν. 2503/97 «Περί Διοίκησης, οργάνωσης, στελέχωσης της Περιφέρειας κ.λπ.».

β) Του άρθρου 1 του Ν. 2026/92 «Ρύθμιση θεμάτων οργάνωσης και προσωπικού της Δημόσιας Διοίκησης και άλλες διατάξεις».

γ) Του Π.Δ. 94/93 «Καθορισμός αρμοδιοτήτων που διατηρούνται από τον Υπουργό και τις περιφερειακές αρχές».

2. Τις σχετικές διατάξεις του Ν.Δ. 86/69 που αφορούν την απαγόρευση της υλοτομίας και της βοσκής και των άρθρων 38, 41 παρ. 1, 44 παρ. 3 και 57 του Ν. 998/79 «Περί Προστασίας Δασών και Δασικών Εκτάσεων».

3. Την αριθμ. 627/22.9.97 απόφαση Γεν. Γραμ. Περιφέρειας Ηπείρου, με την οποία έχει κηρυχθεί ως αναδασωτέα και ίσα δασική έκταση εμβαδού (2.500) στρεμμάτων στη θέση «Ζαρκόραχη» δημοσίου δάσους Γραμμενίτσας Ν. Άρτας.

4. Την αριθμ. 35275/31.12.98 «Απόφαση ανάθεσης αρμοδιοτήτων στο Γενικό Δ/ντή της Περιφέρειας».

5. Το από 7.1.1999 έγγραφο του τμήματος Βιομηχανίας και Ορυκτού Πλούτου της Νομαρχιακής Αυτοδιοίκησης Άρτας με το οποίο ζητείται από την Υπηρεσία μας η χορήγηση συναίνεσης διενέργειας ερευνητικών εργασιών για τη διαπίστωση ύπαρξης μαρμάρων προς την εταιρεία «Αφοί Κολιού Ο.Ε.».

6. Την με αριθμ. 1747/27.4.99 εισήγηση της Δ/νσης Δασών Άρτας από την οποία προκύπτει ότι αποκαταστάθηκε φυσιολογικά η καταστραφείσα από την πυρκαγιά προηγούμενη δασική βλάστηση στην προοριζόμενη να χρησι-

μοποιηθεί για έρευνα προς ανεύρεση μαρμάρου δασική έκταση και ότι συντρέχουν οι προϋποθέσεις άρθρων 45 και 57 Ν.998/79 προς χορήγηση της απαιτούμενης έγκρισης διενέργειας ερευνητικών εργασιών ανεύρεσης μαρμάρου στην ενδιαφερόμενη εταιρεία, αποφασίζουμε:

Αίρουμε την κήρυξη ως αναδασωτέας έκτασης εμβαδού 20.300,50 m² στη θέση «Ζαρκόραχη» δημοσίου δάσους Γραμμενίτσας Ν. Άρτας η οποία συμπεριλαμβάνεται στην κηρυχθείσα λόγω πυρκαγιάς μείζονα δασική έκταση των 2.500 στρεμμάτων με σκοπό τη χορήγηση άδειας διενέργειας ερευνητικών εργασιών για τη διαπίστωση ύπαρξης μαρμάρων προς την εταιρεία «Αφοί Κολιού Ο.Ε.» όπως ακριβώς αυτή προσδιορίζεται στο από 26.4.1999 τοπογραφικό διάγραμμα της Δ/νσης Δασών Άρτας, σύμφωνα με το άρθρο 57 του Ν. 998/79.

Η παρούσα να δημοσιευθεί στην Εφημερίδα της Κυβερνήσεως.

Άρτα, 27 Απριλίου 1999

Με εντολή Γεν. Γραμ. Περιφέρειας
Ο Γεν. Διευθυντής
ΒΑΣΙΛΕΙΟΣ ΜΗΤΣΕΛΟΣ

Αριθ. 1242 (2)

Κήρυξη αναδασωτέας έκτασης εμβαδού 4.672 τ.μ. στη θέση «Σκάλα» οικισμού Δέρματου περιφέρειας Δήμου Αρκαλοχωρίου Ν. Ηρακλείου.

Ο ΓΕΝ. ΓΡΑΜ. ΠΕΡΙΦΕΡΕΙΑΣ ΚΡΗΤΗΣ

Έχοντας υπόψη:

1) Το Ν. 2503/1997 «Διοίκηση, οργάνωση, στελέχωση της Περιφέρειας, ρύθμιση θεμάτων για την Τοπική Αυτοδιοίκηση και άλλες διατάξεις» (ΦΕΚ 107/τ.Α'/30.5.1997).

2) Τις διατάξεις του άρθρου 117 παρ. 3 του Συντάγματος.

3) Τις διατάξεις του Ν. 3200/55 «Περί Διοικητικής Αποκέντρωσης» όπως τροποποιήθηκαν και συμπληρώθηκαν μεταγενέστερα με το Ν.Δ. 532/1970.

4) Τις διατάξεις του Ν. 998/79 «Περί προστασίας των δασών και δασικών εν γένει εκτάσεων της χώρας» (ΦΕΚ 289/1979/τ.Α') και ειδικότερα του άρθρου 38 παρ. 1 σε συνδυασμό με το άρθρο 41 παρ. 1.

5) Τις διαταγές του Υπουργείου Γεωργίας:

α) 204809/761/24.2.1978, β) 210851/1228/12.4.1978, γ) 222899/2424/10.7.1978, δ) 173235/2090/3.7.1979, ε) 160417/1180/8.7.1980, ζ) 182447/3049/24.9.1980, η) 178936/4496/20.11.1981, θ) 154659/24.5.1982.

6) Το άρθρο 12 Ν. 2040/1992 «Ρύθμιση θεμάτων αρμοδιότητας του Υπουργείου Γεωργίας και Νομικών Προσώπων εποπτείας του και άλλες διατάξεις» (ΦΕΚ 70/τ.Α'/23.4.1992).

7) Το αριθμ. 851444/1468/9.9.1992 έγγραφο του Τμήματος Αναδασώσεων του Υπουργείου Γεωργίας, σύμφωνα με το οποίο θα πρέπει να κοινοποιούνται αμέσως σ' αυτό όλες οι πράξεις κηρύξεως ως αναδασωτέων των εκτάσεων που αλλοιώνονται, καθώς και τυχόν άρσεις που στέλνονται στο Εθνικό Τυπογραφείο για δημοσίευση στην Εφημερίδα της Κυβερνήσεως χωρίς να αναμένεται η δημοσίευσή τους η οποία συνήθως καθυστερεί.

8) Την αριθμ. 1081/14.4.1999 εισήγηση της Δ/νσης Δασών Ηρακλείου για κήρυξη ως αναδασωτέας της εκτάσεως, που αναφέρεται στο θέμα, της οποίας η βλάστηση καταστράφηκε από αποψίλωση, με σκοπό την προστασία της, τη διατήρηση του δασικού χαρακτήρα της ώστε να αποκλεσθεί η διάθεση αυτής για άλλο προορισμό και την επαναφορά με φυσική ή τεχνητή αναγέννηση της δασικής βλαστήσεως στην προ της αλλοιώσεως κατάσταση.

9) Την αριθμ. 5972/13.8.1998 απόφασή μας «Ορισμός εισηγητών και μεταβίβαση εξουσίας υπογραφής «Με εντολή Γενικού Γραμματέα» αποφάσεων, εγγράφων και άλλων πράξεων στο Γενικό Διευθυντή, στους Προϊσταμένους Διευθύνσεων και Προϊσταμένους Τμημάτων και Γραφείων των Υπηρεσιών της Περιφέρειας», αποφασίζουμε:

Κηρύσσουμε αναδασωτέα με σκοπό την προστασία της, τη διατήρηση του δασικού χαρακτήρα της, ώστε να αποκλεισθεί η διάθεση αυτής για άλλο προορισμό και την επαναφορά με φυσική ή τεχνητή αναγέννηση της δασικής βλαστήσεως στην προ της αλλοιώσεως κατάσταση, τη δημόσια δασική έκταση εμβαδού τεσσάρων στρεμμάτων και εξακοσίων εβδομήντα δύο (4.672) τ.μ. που βρίσκεται στη θέση «Σκάλα» οικισμού Δέρματου, περιφέρειας Δήμου Αρκαλοχωρίου και προσδιορίζεται από τα στοιχεία Α, Β, Γ, Δ, Ε, Ζ, Η, Θ, Ι, Κ, Λ, Μ, Ν, Ξ, Ο, Α στο με ημερομηνία 24.3.1999 συνημμένο τοπογραφικό της Δασοπόνου Δασονομείου Καστελίου Πεδιάδος Ευανθίας Μαγκουφάκη το οποίο έχει θεωρηθεί από το Δ/ντή Δασών Ηρακλείου.

Η έκταση έχει όρια:

Ανατολικά: Δασική έκταση,

Δυτικά: Δασική έκταση,

Βόρεια: Δασική έκταση,


Νότια: Δασική έκταση,

όπως και στο συνημμένο διάγραμμα φαίνεται το οποίο αποτελεί αναπόσπαστο μέρος της απόφασης αυτής.

Η απόφαση αυτή να δημοσιευθεί στην Εφημερίδα της Κυβερνήσεως.

Ηράκλειο, 14 Απριλίου 1999

Με εντολή Γεν. Γραμ. Περιφέρειας
Η Γεν. Διευθύντρια
ΜΑΡΙΑ ΛΥΓΙΔΑΚΗ - ΙΩΑΝΝΙΔΟΥ

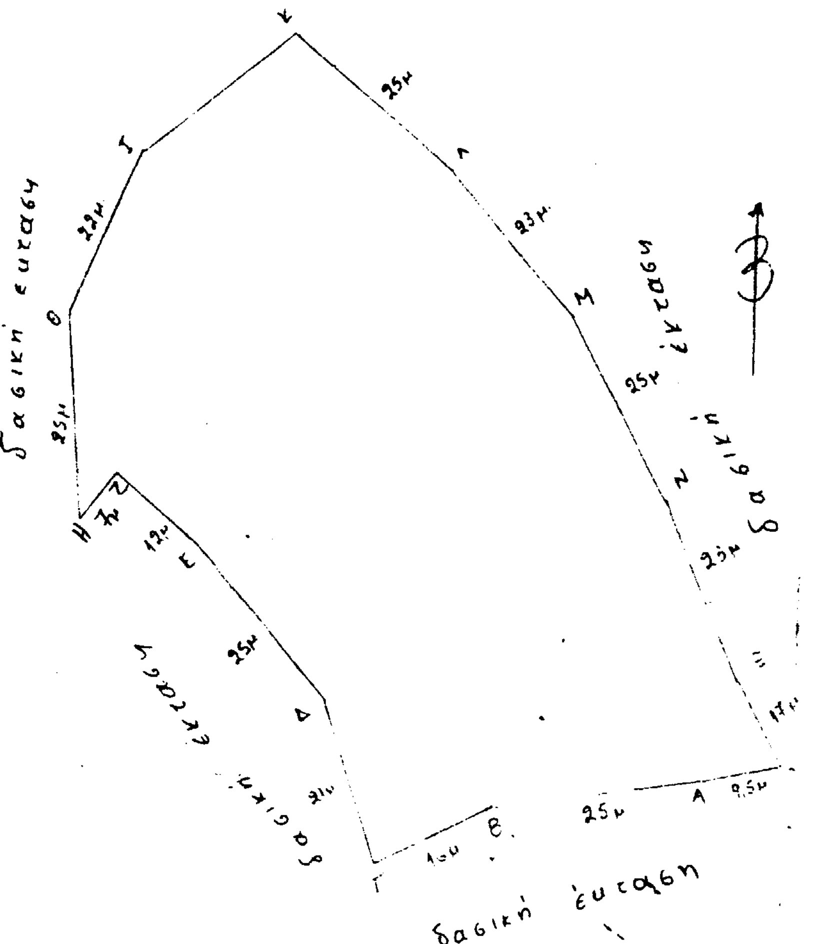


ΠΕΡΙΦΕΡΕΙΑ ΚΡΗΤΗΣ
ΓΕΝΙΚΗ Δ/ΝΣΗ ΠΕΡΙΦΕΡΕΙΑΣ
Δ/ΝΣΗ ΔΑΣΩΝ ΗΡΑΚΛΕΙΟΥ
ΔΑΣΟΝΟΜΕΙΟ ΚΑΣΤΕΛΛΙΟΥ

Τοπογραφικό διάγραμμα εκχερσωμένης έκτασης κλίμακας 1:500. στη θέση "Σκάλο" οικισμού Δέρματου περιφέρειας Δήμου Αρκαλοχωρίου. εμβαδού 4.672.000 τ.μ με στοιχεία ΑΒΓΔΕΖΗΘΙΚΛΜΝΞΟΑ. Συνημμένο στην αριθμ. 1942/14-4-1999 απόφαση Γ.Γ.Π. ΚΡΗΤΗΣ


Καστέλλι 24-3-99
Η ΣΥΝΤΑΚΤΡΙΑ

ΕΛΑ ΜΑΓΚΟΥΦΑΚΗ
ΔΑΣΟΠΟΝΟΣ

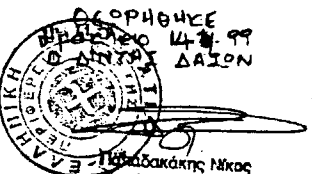

ΕΘΝΙΚΟ ΤΥΠΟΓΡΑΦΕΙΟ
Για τεχνικούς λόγους στο σχεδιάγραμμα έγινε σμίκρυνση κατά ποσοστό 55 %

Απόσπασμα χάρτη κλίμακας 1:50.000

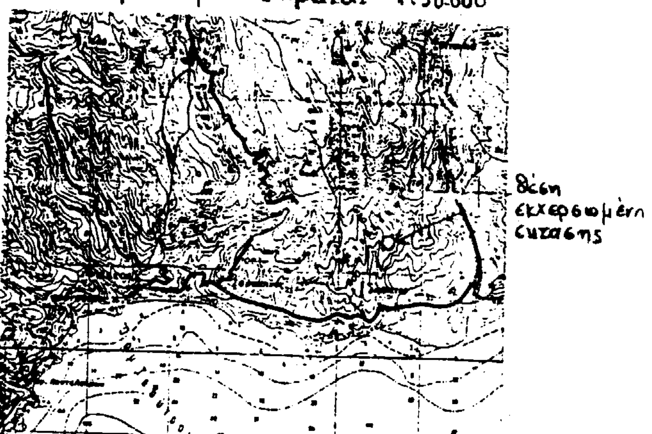

ΑΠΑΛΛΟΤΡΙΩΣΕΙΣ

ΑΝΑΚΟΙΝΩΣΕΙΣ

(3)

Ειδοποίηση για παρακατάθεση προσωρινής αποζημίωσης ιδιοκτητών έκτασης που βρίσκεται στην περιοχή του Δήμου Χαϊδαρίου και που απαλλοτριώθηκε υπέρ και με δαπάνη της ΟΣΚ Α.Ε., για ανέγερση του 13ου Δημ. Σχολείου και 15ου Νηπιαγωγείου Χαϊδαρίου.

ΟΡΓΑΝΙΣΜΟΣ ΣΧΟΛΙΚΩΝ ΚΤΙΡΙΩΝ

Η Ανώνυμη Εταιρεία με την επωνυμία «ΟΡΓΑΝΙΣΜΟΣ ΣΧΟΛΙΚΩΝ ΚΤΙΡΙΩΝ Α.Ε.» που εδρεύει στην Αθήνα και επί της οδού Φαβιέρου 30, ειδοποιεί ότι σύμφωνα με την 1010908/812/0010/18.2.1997 (ΦΕΚ 158/Δ/6.3.1997) κοινή απόφαση των Υπουργών Εθνικής Παιδείας και Θρησκευμάτων και Οικονομικών, για την κήρυξη αναγκαστικής απαλλοτρίωσης, υπέρ και με δαπάνη της ΟΣΚ Α.Ε. έκτασης εμβαδού 3.330 μ², που βρίσκεται στην περιοχή του Δήμου Χαϊδαρίου και μεταξύ των οδών Μπουμπουλίνας - Β. Ρώτα και Ανωνύμου (τμ. Ο.Τ. Γ437) και προορίζεται για την ανέγερση διδακτηρίου του 13ου Δημ. Σχολείου και 15ου Ν/Γ Γαλατσίου κατέθεσε στο Ταμείο Παρακαταθηκών και Δανείων υπέρ των δικαιούχων ιδιοκτητών την προσωρινή αποζημίωση που καθορίσθηκε σύμφωνα με την 1345/24.6.98 απόφαση του Μονομελούς Πρωτοδικείου Αθηνών και εκδόθηκε το 4741/11.5.1999 γραμμάτιο σύστασης παρακαταθήκης για ποσό (20.216.000) δρχ.

Αθήνα, 12 Μαΐου 1999

Ο Πρόεδρος Δ.Σ.
ΔΗΜ. ΣΚΑΜΝΑΚΗΣ

(4)

Ειδοποίηση για παρακατάθεση αποζημίωσης ιδιοκτητών έκτασης που βρίσκεται στην περιοχή του Δήμου Περάματος και που απαλλοτριώθηκε υπέρ και με δαπάνη της ΟΣΚ Α.Ε., για ανέγερση του 6ου Νηπιαγωγείου Περάματος.

ΟΡΓΑΝΙΣΜΟΣ ΣΧΟΛΙΚΩΝ ΚΤΙΡΙΩΝ

Η Ανώνυμη Εταιρεία με την επωνυμία «ΟΡΓΑΝΙΣΜΟΣ ΣΧΟΛΙΚΩΝ ΚΤΙΡΙΩΝ Α.Ε.» που εδρεύει στην Αθήνα και επί της οδού Φαβιέρου 30, ειδοποιεί ότι σύμφωνα με την 1048670/3275/97 (ΦΕΚ 603/Δ/97) κοινή απόφαση των Υπουργών Οικονομικών και Εθνικής Παιδείας και Θρησκευμάτων για αναγκαστική απαλλοτρίωση που κηρύχθηκε υπέρ και με δαπάνη της ΟΣΚ Α.Ε., έκτασης εμβαδού 631 μ² που βρίσκεται στην περιοχή του Δήμου Περάματος και μεταξύ των δρόμων Π. Γιάτρισσας - Μ. Αλεξάνδρου και Λογοθέτη (Ο.Τ. 104) κατέθεσε στο Ταμείο Παρακαταθηκών και Δανείων υπέρ των δικαιούχων την αποζημίωση που καθορίσθηκε σύμφωνα με την 4370/14.7.98 απόφαση Μονομελούς Πρωτοδικείου Πειραιά και εκδόθηκε το 4739/11.5.99 γραμμάτιο σύστασης παρακαταθήκης για ποσό 59.945.000 δρχ.

Αθήνα, 18 Μαΐου 1999

Ο Πρόεδρος Δ.Σ.
ΔΗΜ. ΣΚΑΜΝΑΚΗΣ

(5)

Ειδοποίηση για παρακατάθεση προσωρινής αποζημίωσης ιδιοκτητών έκτασης που βρίσκεται στην περιοχή του Δήμου Περιστερίου και που απαλλοτριώθηκε υπέρ και με δαπάνη της ΟΣΚ Α.Ε., με σκοπό την ανέγερση διδακτηρίου του 12ου Ν/Γ Περιστερίου.

ΟΡΓΑΝΙΣΜΟΣ ΣΧΟΛΙΚΩΝ ΚΤΙΡΙΩΝ

Η Ανώνυμη Εταιρεία με την επωνυμία «ΟΡΓΑΝΙΣΜΟΣ ΣΧΟΛΙΚΩΝ ΚΤΙΡΙΩΝ Α.Ε.» που εδρεύει στην Αθήνα και επί της οδού Φαβιέρου 30, ειδοποιεί ότι σύμφωνα με την 1114171/7890/0010/11.11.96 (ΟΣΚ 1337/Δ΄/1996) κοινή απόφαση των Υπουργών Εθνικής Παιδείας και Θρησκευμάτων και Οικονομικών, για την κήρυξη αναγκαστικής απαλλοτρίωσης, υπέρ και με δαπάνη της ΟΣΚ Α.Ε. έκτασης εμβαδού 863 μ², που βρίσκεται στην περιοχή του Δήμου Περιστερίου και μεταξύ των δρόμων: Νίκης - Πάρνηθος - Σαγγαρίου και Μαραθοκάμπου, Ο.Τ. 891και προορίζεται για την ανέγερση διδακτηρίου του 12ου Ν/Γ Περιστερίου, κατέθεσε στο Ταμείο Παρακαταθηκών και Δανείων υπέρ των δικαιούχων ιδιοκτητών την προσωρινή αποζημίωση που καθορίσθηκε σύμφωνα με την 1341/23.6.98 απόφαση του Μονομελούς Πρωτοδικείου Αθηνών και εκδόθηκε το 4740/11.5.99 γραμμάτιο σύστασης παρακαταθήκης για ποσό (120.466.250) δρχ.

Αθήνα, 12 Μαΐου 1999

Ο Πρόεδρος Δ.Σ.
ΔΗΜ. ΣΚΑΜΝΑΚΗΣ

ΠΟΛΕΟΔΟΜΙΑ

ΑΠΟΦΑΣΕΙΣ

Αριθ. 2429 (6)

Έγκριση τοπικού ρυμοτομικού σχεδίου στην εντός των ορίων περιοχή του δημοτικού διαμερίσματος Γαλάτειας του Δήμου Πτολεμαΐδας.

Ο ΝΟΜΑΡΧΗΣ ΚΟΖΑΝΗΣ

Έχοντας υπόψη:

1. Τις διατάξεις του από 20.5.85 (ΦΕΚ 414 Δ΄) και ειδικότερα το άρθρο 2 παρ. 3 αυτού σε συνδυασμό με τις διατάξεις του Ν. 2508/11.6.97 (ΦΕΚ 124Α/13.6.97) και ειδικότερα το άρθρο 19 παρ. 3 και το άρθρο 25 αυτού και την Εγκύκλιο 41/97 άρθρο 25 παρ. Γ1α αυτής.

2. Τις διατάξεις του Ν.Δ/τος της 17ης Ιουλίου 1923 όπως μεταγενέστερα τροποποιήθηκαν και συμπληρώθηκαν.

3. Τις διατάξεις του Α.Ν. 314/1968 (ΦΕΚ 47Α) όπως τροποποιήθηκαν και συμπληρώθηκαν με το με αριθμό 1018/71 Ν.Δ/γμα (ΦΕΚ 220 Α) και με το Ν. 1577/85 (ΦΕΚ 210 Α΄).

4. Το Π.Δ. 183/86 (ΦΕΚ 70Α/5.6.86) για την έγκριση τροποποιήσεων και όρων δόμησης από τους Νομάρχες.

5. Τις με αριθμ. 630/85 και 441/21.11.86 αποφάσεις μας.

6. Την κοινή υπουργική απόφαση Γ4Δ/15883/1903/ 18.2.87 (ΦΕΚ 142Β/15.3.88).

7. Το Νόμο 1735/87 άρθρο 22 παρ. 7.

8. Τις με αριθμούς 488/91 και 489/91 αποφάσεις του Συμβουλίου της Επικρατείας.

9. Την με αριθμό 27/98 απόφαση του Κ.Σ. Γαλάτειας.

10. Τη με αριθμό πρωτ.15/99 γνωμοδότηση του Συμβουλίου ΠΕ.ΧΩ.Δ.Ε. Ν. Κοζάνης.

11. α) Το Ν. 2218/13.6.94 (ΦΕΚ 90Α/13.6.94) περί «ίδρυσης Νομαρχιακής Αυτοδιοίκησης κ.λπ.» όπως συμπληρώθηκε με το Ν. 2240/15.9.94 (ΦΕΚ 153Α'/15.9.94).

β) Την με αριθμό 19/13.3.95 (ΦΕΚ 326Β/27.4.95) απόφαση Νομαρχιακού Συμβουλίου Κοζάνης.

12. Το γεγονός ότι από τις διατάξεις της απόφασης αυτής δεν προκαλείται δαπάνη σε βάρος του προϋπολογισμού του οικείου Ο.Τ.Α., αποφασίζουμε:


Την έγκριση τοπικού ρυμοτομικού σχεδίου στην εντός των ορίων περιοχή του δημοτικού διαμερίσματος Γαλάτειας του Δήμου Πτολεμαΐδας με τον καθορισμό χρήσης «Χώρος Δημοτικού Σχολείου και Γυμνασίου» και με τους όρους δόμησης του Π.Δ/τος 24.4.85 (ΦΕΚ 181 Δ') όπως τροποποιήθηκε με τα Π.Δ/τα 14.2.87 (ΦΕΚ 133Δ/23.2.87) και 25.4.89 (ΦΕΚ 293Δ/16.5.89) όπως φαίνεται στα τοπογραφικά διαγράμματα τα θεωρημένα, από 15.4.99, από το τμήμα Πολεοδομίας της Δ.Τ.Υ. της Ν.Α. Κοζάνης που συνοδεύει την απόφαση αυτή και αποτελούν αναπόσπαστο μέρος της.

Η παρούσα απόφαση και τα τοπογραφικά διαγράμματα που τη συνοδεύουν (κλίμακα 1:200) να αναρτηθούν στο κτίριο της Νομαρχίας Κοζάνης, Τμήμα Πολεοδομίας, 3ος όροφος για 15 ημέρες μετά τη δημοσίευση του λεκτικού της απόφασης και των τοπογραφικών διαγραμμάτων που τα συνοδεύει στο ΦΕΚ.

Κοζάνη, 12 Μαΐου 1999

Ο Νομάρχης

ΠΑΣΧΟΣ Ι. ΜΗΤΛΙΑΓΚΑΣ

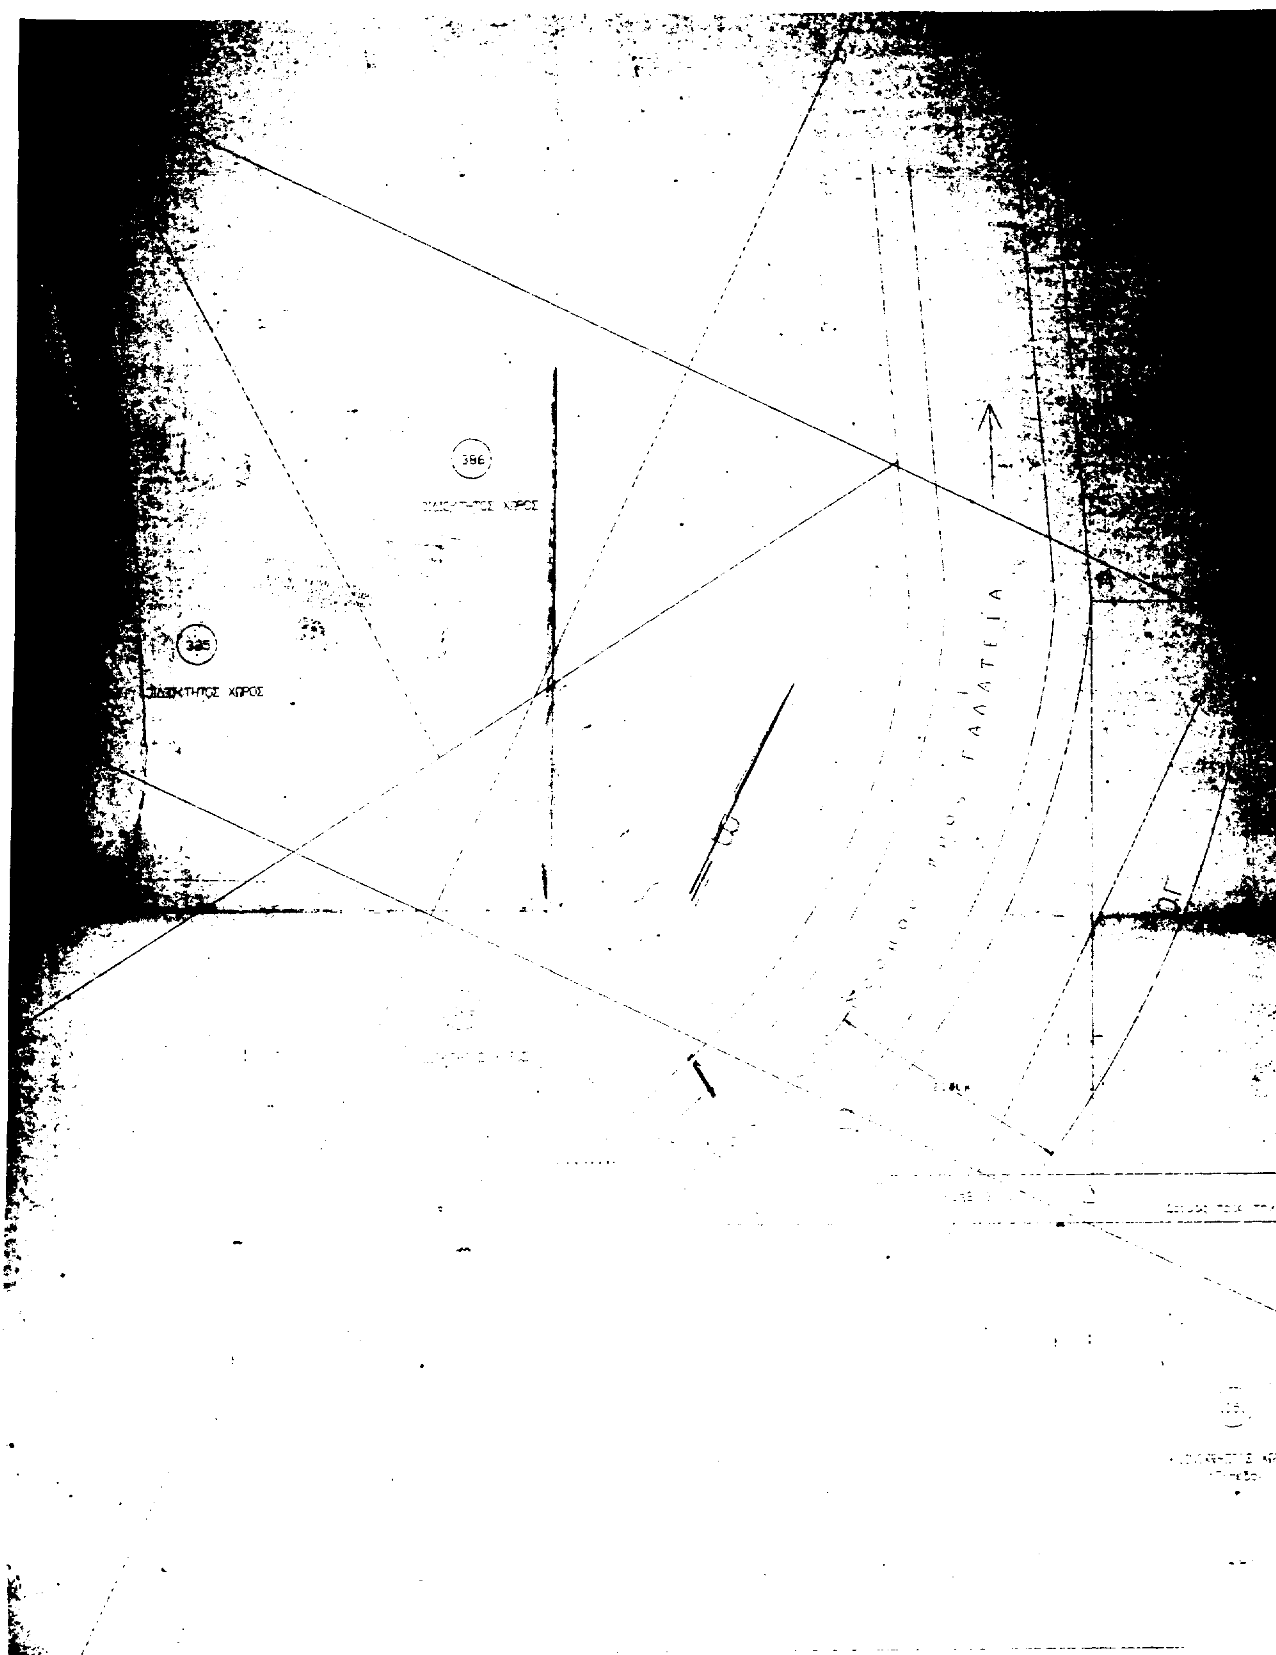
386
ΓΑΛΑΤΕΙΑ

ΧΩΡΟΣ ΔΗΜΟΤΙΚΟΥ ΣΧΟΛΕΙΟΥ Κ ΓΥΜΝΑΣΙΟΥ

20,900

11,050

ΣΥΝΟΙΚΙΣΜΟΣ

ΕΘΝΙΚΟ ΤΥΠΟΓΡΑΦΕΙΟ
Για τεχνικούς λόγους στο σχεδιάγραμμα έγινε σμίκρυνση κατά ποσοστό ... %

ΟΡΟΙ ΔΟΜΗΣΗΣ ΕΝΤΟΣ ΟΙΚΙΣΜΟΥ

Π.Δ. 24—1985 ΦΕΚ 181Δ 3-5-85
Π.Δ. 14-2-1987 ΦΕΚ 193Δ 23-2-87
Π.Δ. 25—1989 ΦΕΚ 293Δ 16-5-89

ΚΟΙΝΟΤΗΤΑ Γαλατειας Εορδαιας

Ελαχιστο Εμβαδο 300.00 τ.μ. Προσωπο 14.00 μ

Μεγιστη Καλυψη [illegible] Μεγιστη Δομηση:

Δομηση	[illegible] - 100.00 τ.μ.	Οικ. σ. δ. [illegible] ολο
	100.00 - 200.00 τ.μ.	Οικ. σ. δ. 0.80
	200.00 - 300.00 τ.μ.	Οικ. σ. δ. 0.60
	300.00 -	Οικ. σ. δ. * 0.80

* Αρθρο 6° παρ. 2γα για κτιρια κοινης ωφελειας

Δ= 2.50 μ Μεγιστο υψος: 7.50 + 2.00 μ στεγη

ΚΑΘΟΡΙΣΜΟΣ ΡΓ - ΟΓ

Η ΟΓ οριζεται απο τα σημεια ... που οριζουν ευθεια που βρισκεται σε αποσταση ... μ απο τον αξονα του Επαρχιακου δρομου και απο τα σημεια ......

ΑΦΕΤΗΡΙΑ ΜΕΤΡΗΣΗΣ ΥΨΩΝ

Λαμβανεται υπ' οψη το πεπιέ της οικοδομης εδαφος.

ΕΜΒΑΔΟ ΟΙΚΟΠΕΔΟΥ

Εοικ. = [illegible] τ.μ.

ΔΗΛΩΣΗ ΥΛΟΠΟΙΗΣΗΣ ΟΡΙΩΝ

Ο Υπογραφων Δεληγιαννιδης Ευστρατιος προεδρος της κοινοτητας Γαλατειας δηλωνω οτι τα ορια που εχω υλοποιησει στο οικοπεδο ειναι ορθά.

ΓΑΛΑΤΕΙΑ
Ο Προεδρος της Κοινοτητας

ΔΗΛΩΣΗ ΑΡΤΙΟΤΗΤΑΣ

Ο υπογραφων ΚΑΡΑΓΙΩΡΓΟΥ Δ. ΠΟΛΙΤΙΚΟΣ Μηχανικος δηλωνω οτι το οικοπεδο .... ιδιοκτησιας της Κοινοτητας Γαλατειας που βρισκεται στην Γαλατειας Εορδαιας, ειναι εντος οριων οικισμου, ειναι Αρτιο και Οικοδομησιμο δεν διερχεται δικτυο μεταφορας ηλεκτρικου ρευματος υψηλης τασης και δεν διερχεται ρεμα. Επισης τα ομορα ειναι αρτια και οικοδομησιμα.

ΠΤΟΛΕΜΑΙΔΑ
Ο Δηλων

ΕΡΓΟΔΟΤΗΣ : Δ.Τ.Υ.Ν.Α ΚΟΖΑΝΗΣ

ΣΥΜΒΟΥΛΙΟ ΠΕΡΙΟΧΗΣ (Σ.Σ.Ο.Π.) Ν. ΚΟΖΑΝΗΣ
ΠΡΑΞΗ 33 / 21-4-1999
ΘΕΜΑ 1°
ΤΟ ΣΥΜΒΟΥΛΙΟ ΓΝΩΜΟΔΟΤΕΙ

ΕΡΓΟ : <<ΚΑΤΑΣΚΕΥΗ ΣΧΟΛΙΚΟΥ ΣΥΓΚΡΟΤΗΜΑΤΟΣ ΔΗΜΟΤΙΚΟΥ ΚΑΙ ΓΥΜΝΑΣΙΟΥ ΓΑΛΑΤΕΙΑΣ -ΟΛΥΜΠΙΑΔΑΣ>>

ΕΛΛΗΝΙΚΗ ΔΗΜΟΚΡΑΤΙΑ
ΘΕΣΗ : ΓΑΛΑΤΕΙΑ
ΘΕΩΡΗΘΗΚΕ
Κοζάνη 15-4-99

ΕΛΛΗΝΙΚΗ ΔΗΜΟΚΡΑΤΙΑ
ΤΜΗΜΑ Π. ΚΟΖΑΝΗΣ
2228 / 12-5-99

ΜΕΛΕΤΗΤΗΣ : ΑΝΑΣΤΑΣΙΑ ΚΑΡΑΓΕΩΡΓΟΥ
ΠΟΛ. ΜΗΧ/ΚΟΣ

ΘΕΜΑ ΣΧΕΔΙΟΥ : ΤΟΠΟΓΡΑΦΙΚΟ ΔΙΑΓΡΑΜΜΑ

ΚΛΙΜΑΚΑ 1:200

ΘΕΩΡΗΘΗΚΕ
Ο ΔΝΤΗΣ
ΣΤΑΥΡΟΣ ΓΑΛΑΝΑΚΗΣ
ΤΟΠ. ΜΗΧ/ΚΟΣ με Α'Β

ΤΟ ΤΜΗΜΑ ΜΕΛΕΤΩΝ
ΚΟΜΝΟΣ ΓΡΙΒΑΣ
ΤΟΠ. ΜΗΧ/ΚΟΣ